



PIANTA PIANO TERRA

PIANTA PIANO TERRA

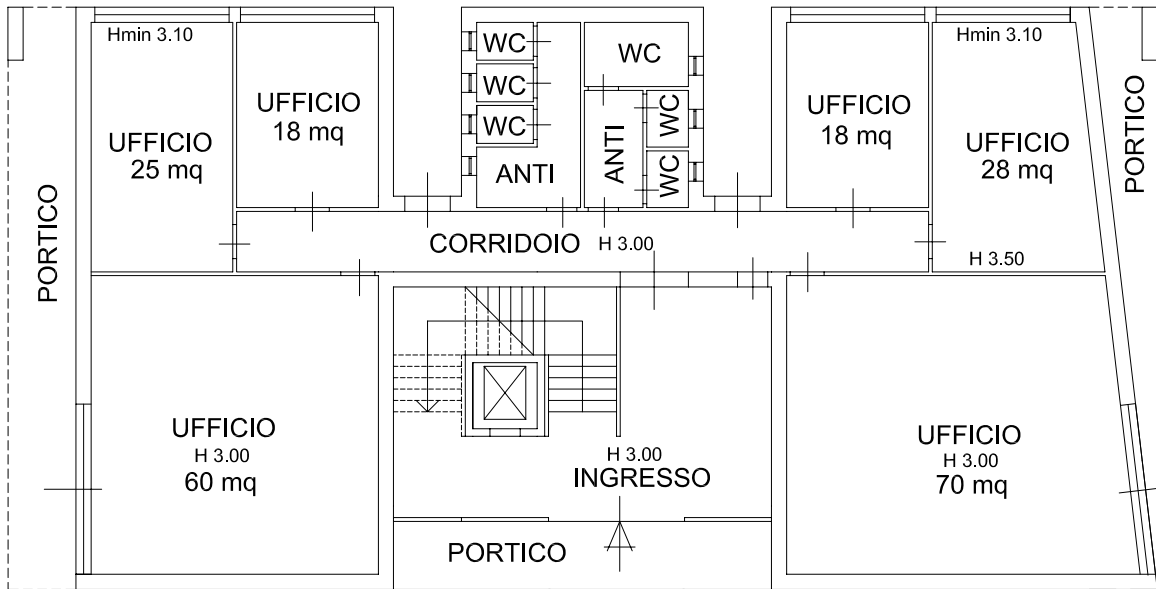

PIANTA PIANO PRIMO

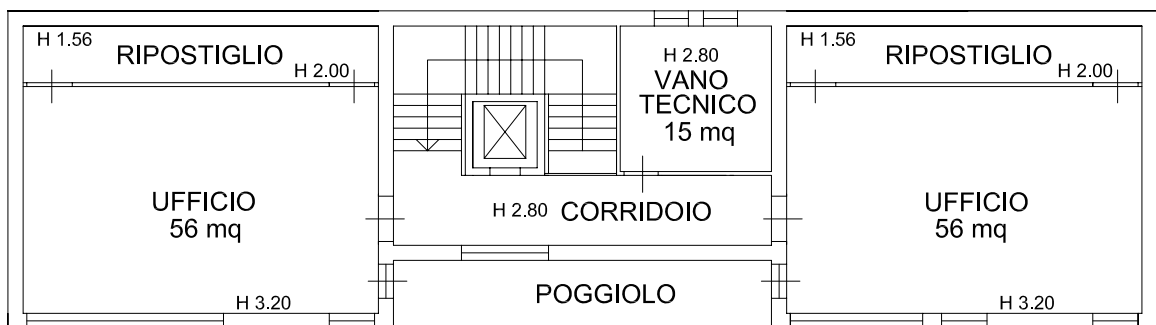

SCALA 1:200