


Cuposaldo CS2		
Est	Nord	Quota
2408302.82	5071332.33	3.60

Cuposaldo CS3		
Est	Nord	Quota
2408404.026	5071304.15	3.1



Cuposaldo CS1		
Est	Nord	Quota
2407994.104	5071109.964	2.69

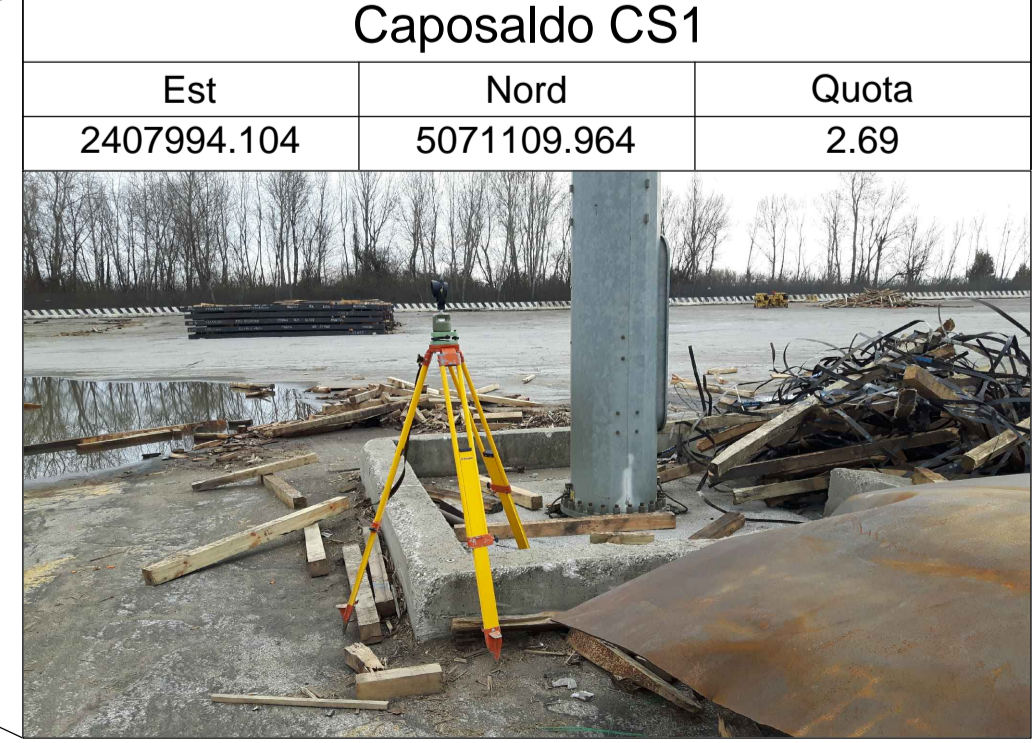

DIREZIONE CENTRALE INFRASTRUTTURE E TERRITORIO
Servizio porti e navigazione interna

CONSORZIO DI SVILUPPO
ECONOMICO DEL MONFALCONESE

ASFALTATURA - TORRE FARO E IMPIANTI TECNOLOGICI
PRESSO IL FASCIO BINARI VARCO N.2 PORTO DI MONFALCONE

PROGETTO ESECUTIVO

IL RESPONSABILE DEL PROCEDIMENTO:
dott. Giampaolo Fontana

PROGETTISTA:
Dott. Ing. **SERIN S.r.l.**
SERVIZI - INGEGNERIA - INFORMATICA
Via Duino 1/1 - 33100 Udine (UD) - Italia -
Tel. +39 0432 511556
Fax +39 0432 511592
e-mail: info@serinest.com

Direttore Tecnico, progettista e integratore delle progettazioni specialistiche:
dott. Ing. Andrea Cocetta

Coordinatore per la sicurezza in fase di progettazione:
dott. Ing. Andrea Cocetta

Progettazione specialistica:
dott. Ing. Simone Driuli
dott. Ing. Eugenio Zho
dott. Ing. Edy Agnolin



Planimetria di rilievo

CODICE OPERA: OP 191	CODICE CUP: E41H1700060002	ARCHIVIATO: TECNICO/OPERE/OP191	NUMERO ELABORATO: ESE-T03	REVISIONE 0	SCALA 1:200
0	Emissione	agosto 2017	EA	AC	DIR
REVISIONE	DESCRIZIONE	DATA	REDATTO	VERIFICATO	APPROVATO