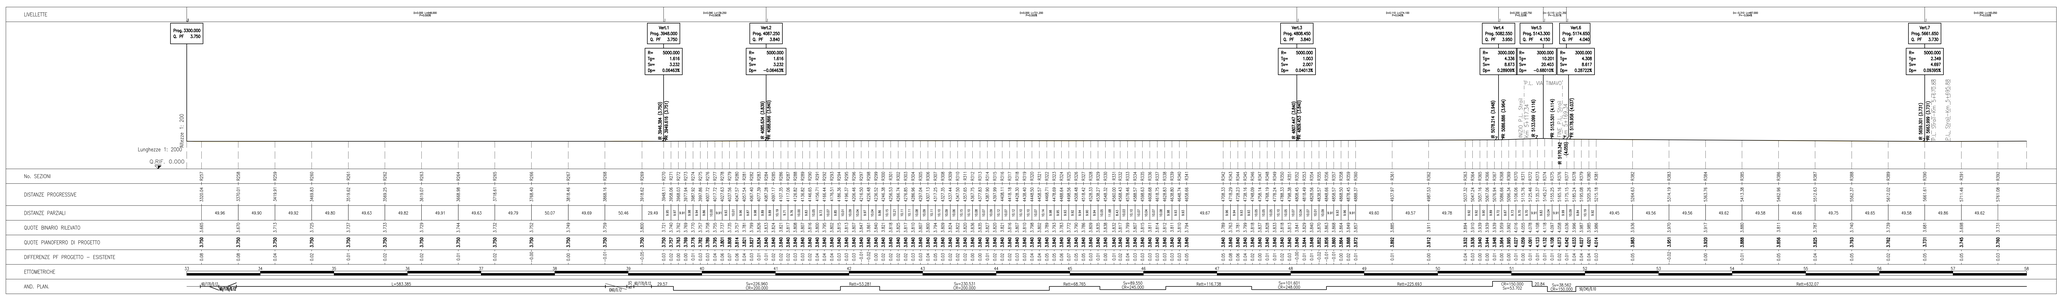

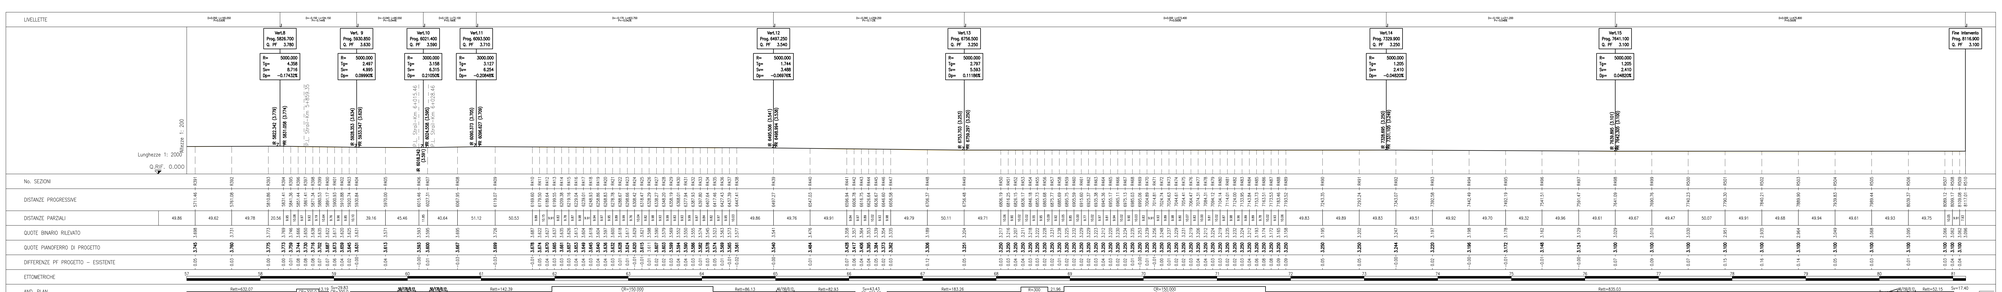

Tel. 0461/495411 - fax 0461/495412 - E_mail comi@comi.it

Sito internet: http://www.comi.it

CONSORZIO PER LO SVILUPPO INDUSTRIALE DEL COMUNE DI MONFALCONE

Ente pubblico economico

Codice fiscale 81001360311

Via Bologna 1, 34074 Monfalcone

ADEGUAMENTO, RINNOVAMENTO E POTENZIAMENTO
DELLE ATTREZZATURE E DEI MACCHINARI PER LA MOVIMENTAZIONE
MERCI/CARRI E DELL'ARMAMENTO FERROVIARIO
CUP E47E09000030002
OP160

PROGETTO DEFINITIVO

oggetto:

PROFILO LONGITUDINALE DA PK 3+300 A PK 8+117
STAZIONE FS - LISERT

data: febbraio 2014

archivio: tecnico/opere/OP160

Tavola: PD-T2c

scala: 1:2000

aggiornato:

Committente:	Consorzio per lo Sviluppo Industriale del Comune di Monfalcone
Il Presidente	Enzo Lorenzon
Il Direttore	dott. Giampaolo Fontana
Il Progettista	ing. Fabio Povoco
Il Collaboratore al progetto	per. ind. Stefano Tuti
Il Coordinatore per la sicurezza in fase di progettazione	per. ind. Stefano Tuti