



PIANTA PIANO TERRA

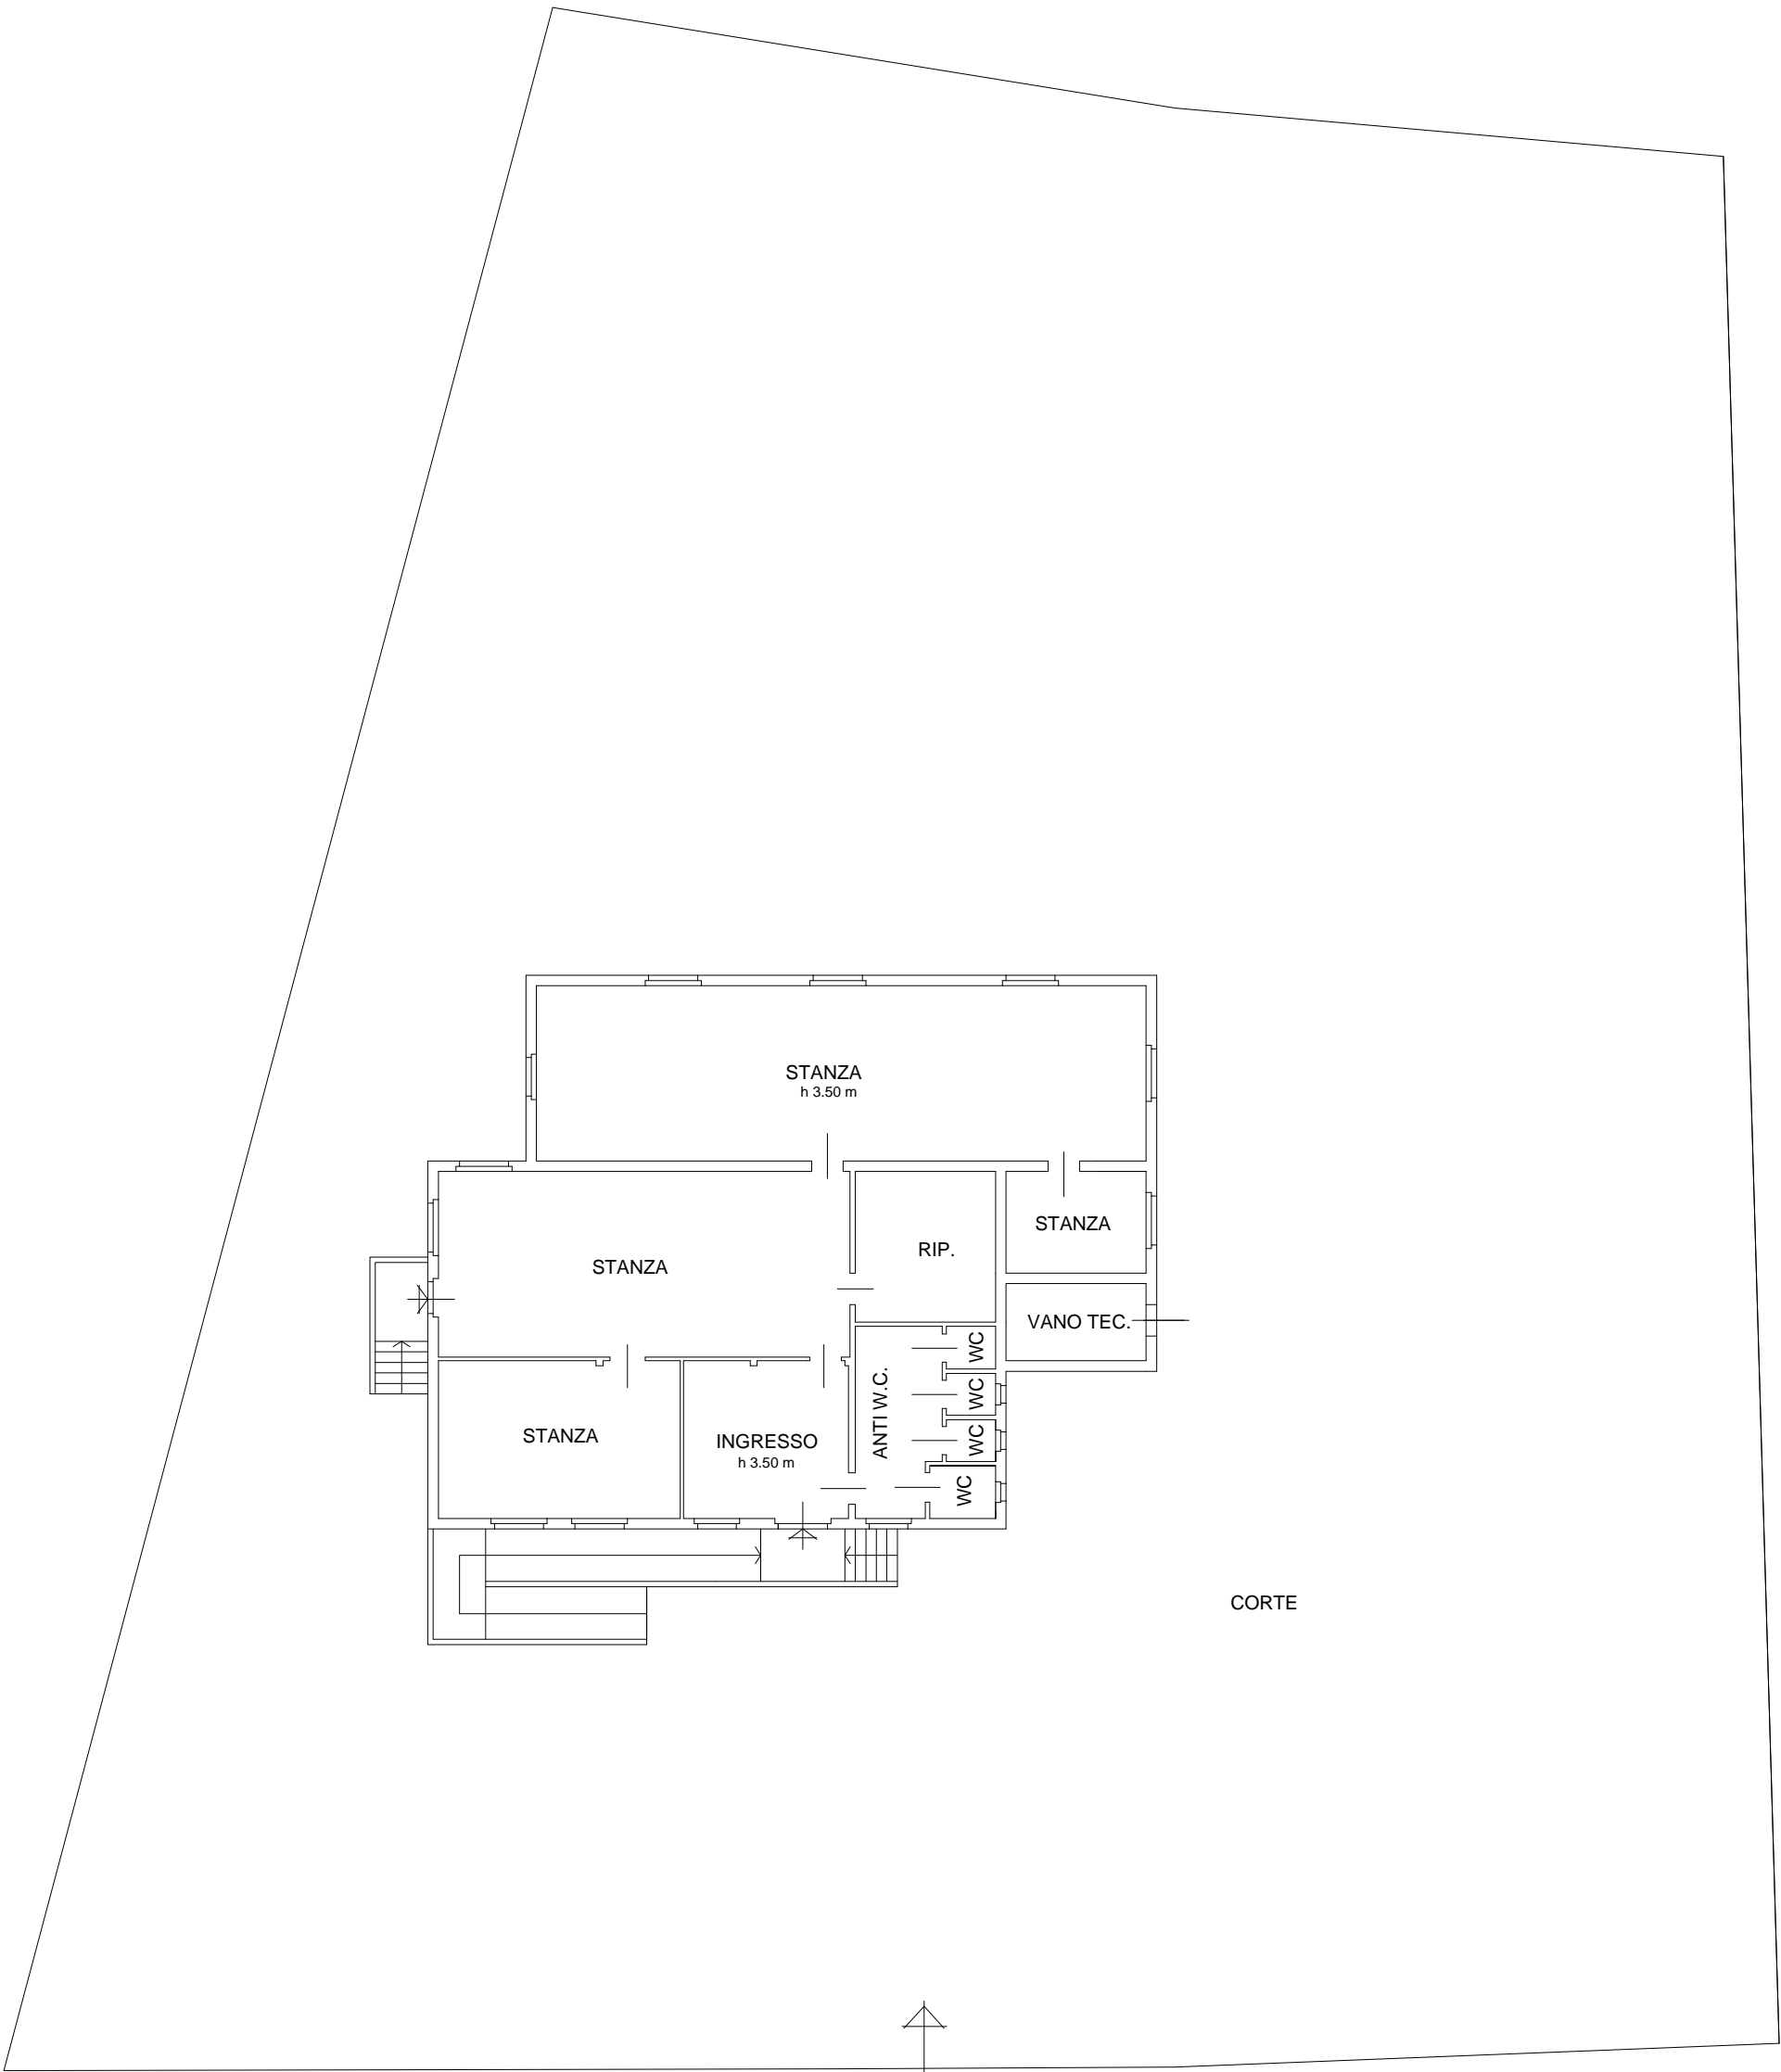

VIA TIMAVO

ACCESSO PEDONALE e CARRAIO

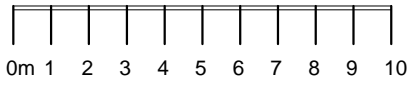