


Canale Usclita Primero
 (Coq. CUPR)

Legenda:

	Polo		Presenza della segnalistica verticale
	Polo in calcestruzzo		Fanali d'ingresso a porti o darsene
	Briccola		Segnale luminoso
	Dama		Segnali anomali indicati con prefisso al numero:
	Meda		-SN Senza Numero (solo per tratti non ricostruibili)
			-NR Numerazione ripetuta (all'interno dello stesso canale)
			-OR Pali da ormeggio
			-PF Segnalamenti per l'ingresso a porti o darsene

REGIONE AUTONOMA FRIULI VENEZIA GIULIA

Comittente: **CONSORZIO DI SVILUPPO ECONOMICO DEL MONFALCONESE**

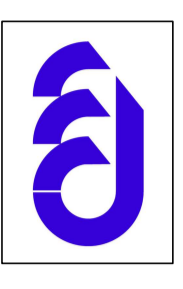

in qualità di Ente delegato della RA-FVG ex decreto TERINF/7063 del 22/12/2016
 responsabile del procedimento Ing. Fabio Porecco
 www.csem.it - www.csem.it/canali/segnalamenti

TITOLO DEL PROGETTO: **LAVORI DI MANUTENZIONE DEI PORTI, DEI CANALI MARITTIMI E DELLE VIE DI NAVIGAZIONE INTERNA, NONCHÉ DEI SEGNALEMENTI MARITTIMI E LAGUNARI DI COMPETENZA REGIONALE - CENSIMENTO SEGNALEMENTI - OP 175**


TITOLO ELABORATO: **PLANIMETRIA DI RILIEVO**

Tavola n. **TAV. 7r**
 Scala: 1:5000

4	REVISIONI
3	
2	
1	DATA: MARZO 2018 REVISIONE
0	DATA: GIUGNO 2014 EMISSIONE
	OGGETTO

Geom. Virginia Picile
 Geom. Virginia Picile
 Redatto

ESTRATTO DALLA CARTA TECNICA REGIONALE

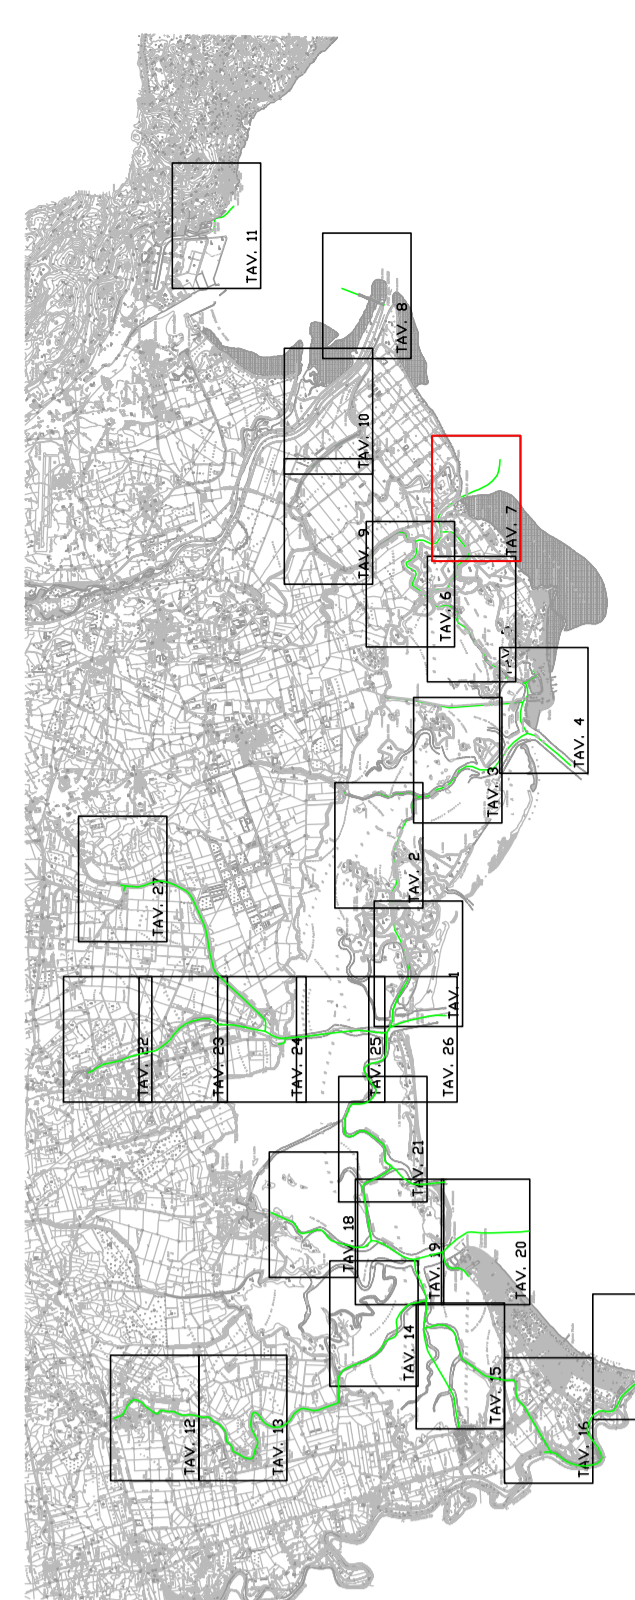

Nomefile disegno	Nomefile layout	Codice pratico	Data Ricognizione:
Tav7_ril		13/14	maggio 2014