


in qualità di Ente delegato della Provincia di Udine (G.U. 10/08/2014 n. 100) e in qualità di responsabile del procedimento Ing. Fabio Pocceco

Via Bologna, 1 34074, Monfalcone (GO) tel. 0481 495411 fax 0481 495411 e-mail csem@cssem.it www.cssem.it - www.canali/segnalamenti


**TITOLO DEL PROGETTO:** LAVORI DI MANUTENZIONE DEI PORTI, DEI CANALI MARITTIMI E DELLE VIE DI NAVIGAZIONE INTERNA NONCHÉ DEI SEGNALEMENTI MARITTIMI E LAGUNARI DI COMPETENZA REGIONALE - CENSIMENTO SEGNALEMENTI - OP 175

Tavola n. <b>TAV. 8r</b>	
Scala: 1:5000	
REVISIONI	
4	
3	
2	
1	DATA: MARZO 2018 REVISIONE
0	DATA: GIUGNO 2014 EMISSIONE
Redatto	
Geom. Virginia Pecile	
Geom. Virginia Pecile	

**ESTRATTO DALLA CARTA TECNICA REGIONALE**

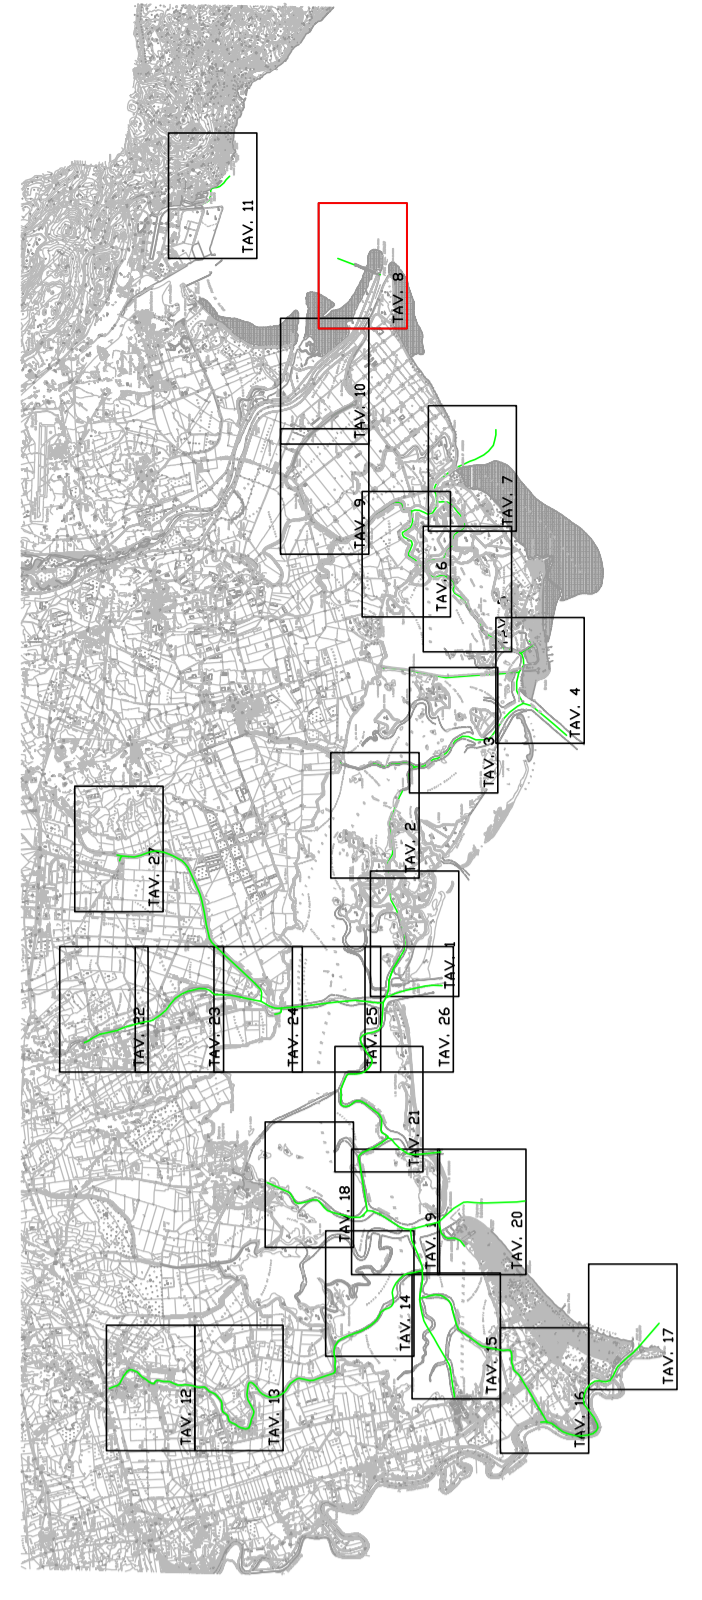

Nomefile disegno	Nomefile layout	Codece pratica	Data Ricognizione:
Tav8_ril		13/14	maggio 2014

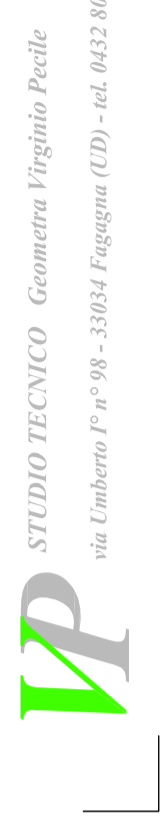

via Umberto I° n°98 - 33034 Fagagna (UD) - tel. 0432 80 05 67 fax 0432 81 09 35 e-mail info@studiopecile.it

**Legenda:**

	Polo		Presenza della segnalatica verticale
	Polo in calcestruzzo		Fanali d'ingresso a porti o darsene
	Briccola		Segnale luminoso
	Dama		
	Medo		

Segnalementi anomali indicati con prefisso al numero:  
 \_SN Senza Numero (solo per tratti non ricostruibili)  
 \_NR Numerazione ripetuta (all'interno dello stesso canale)  
 \_OR Pali da ormeggio  
 \_PF Segnalementi per l'ingresso a porti o darsene

