


PIANTA PIANO TERRA
h 2.65 m

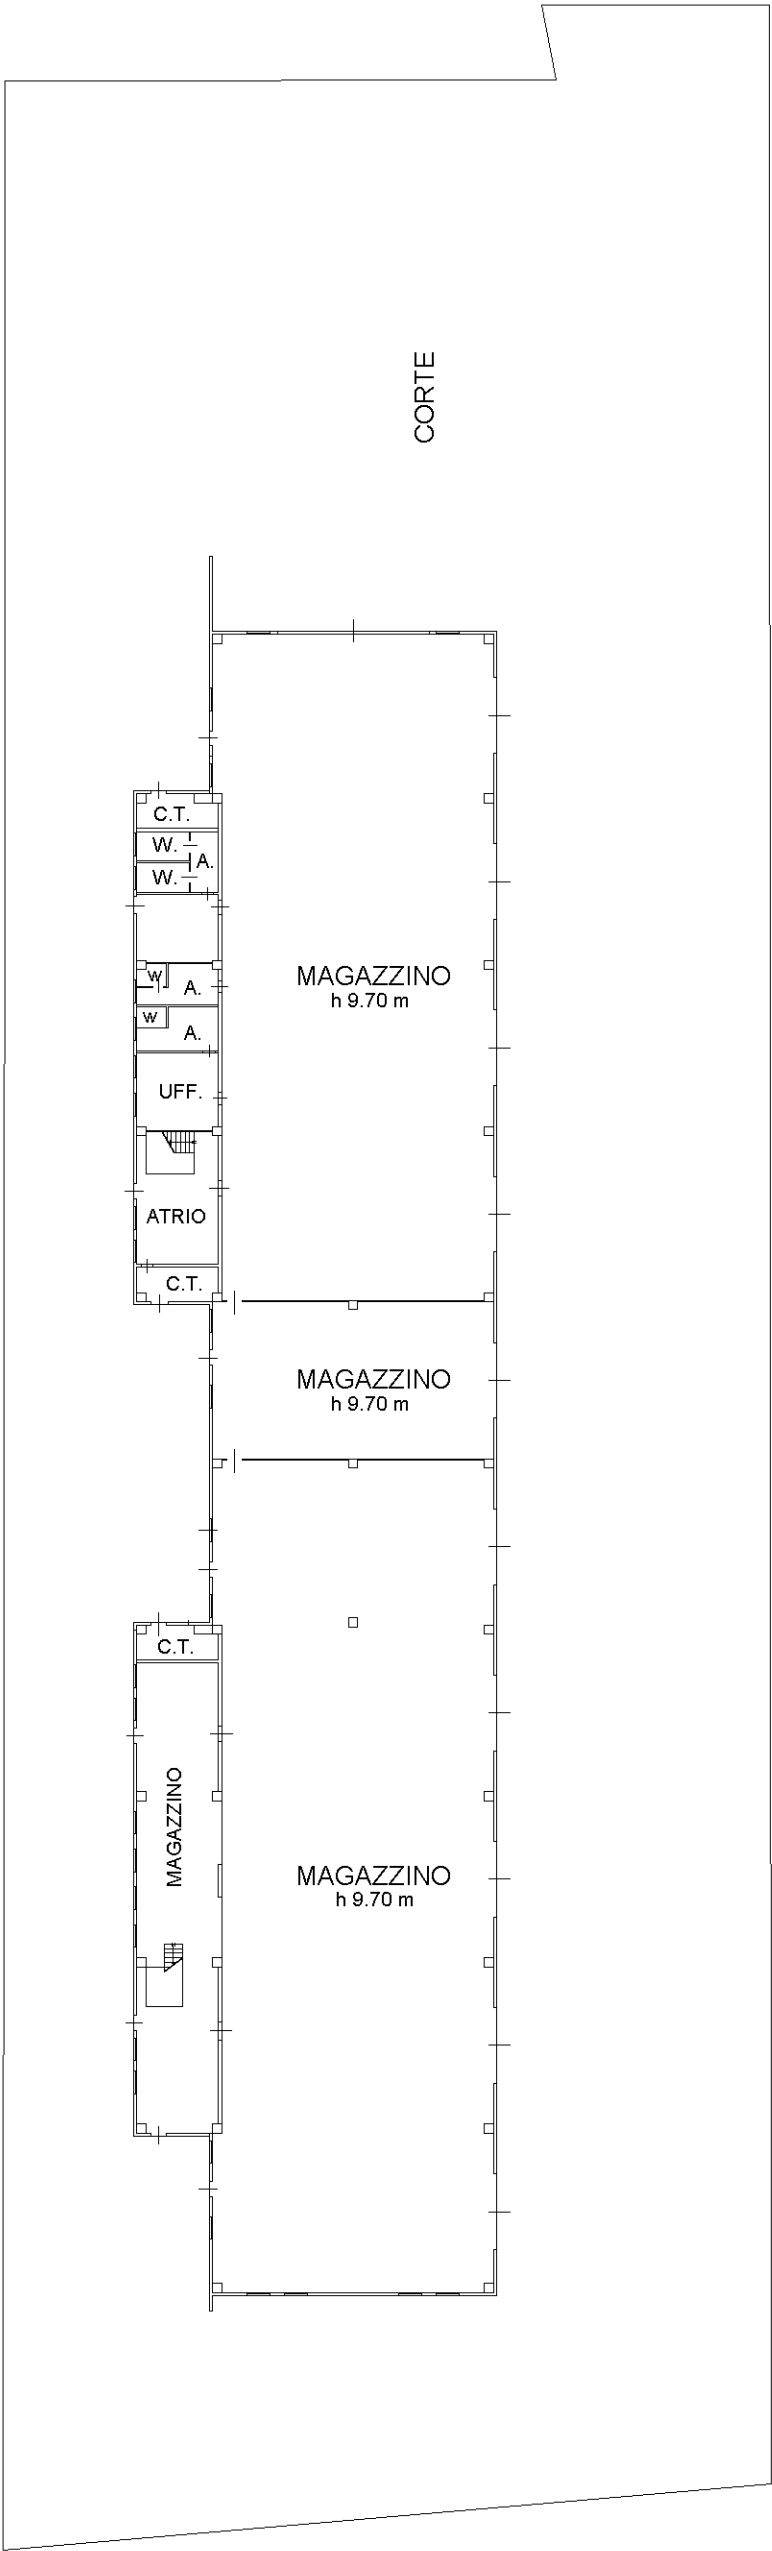

VIA CONSIGLIO D'EUROPA

PIANTA PRIMO PIANO
h 2.65 m

