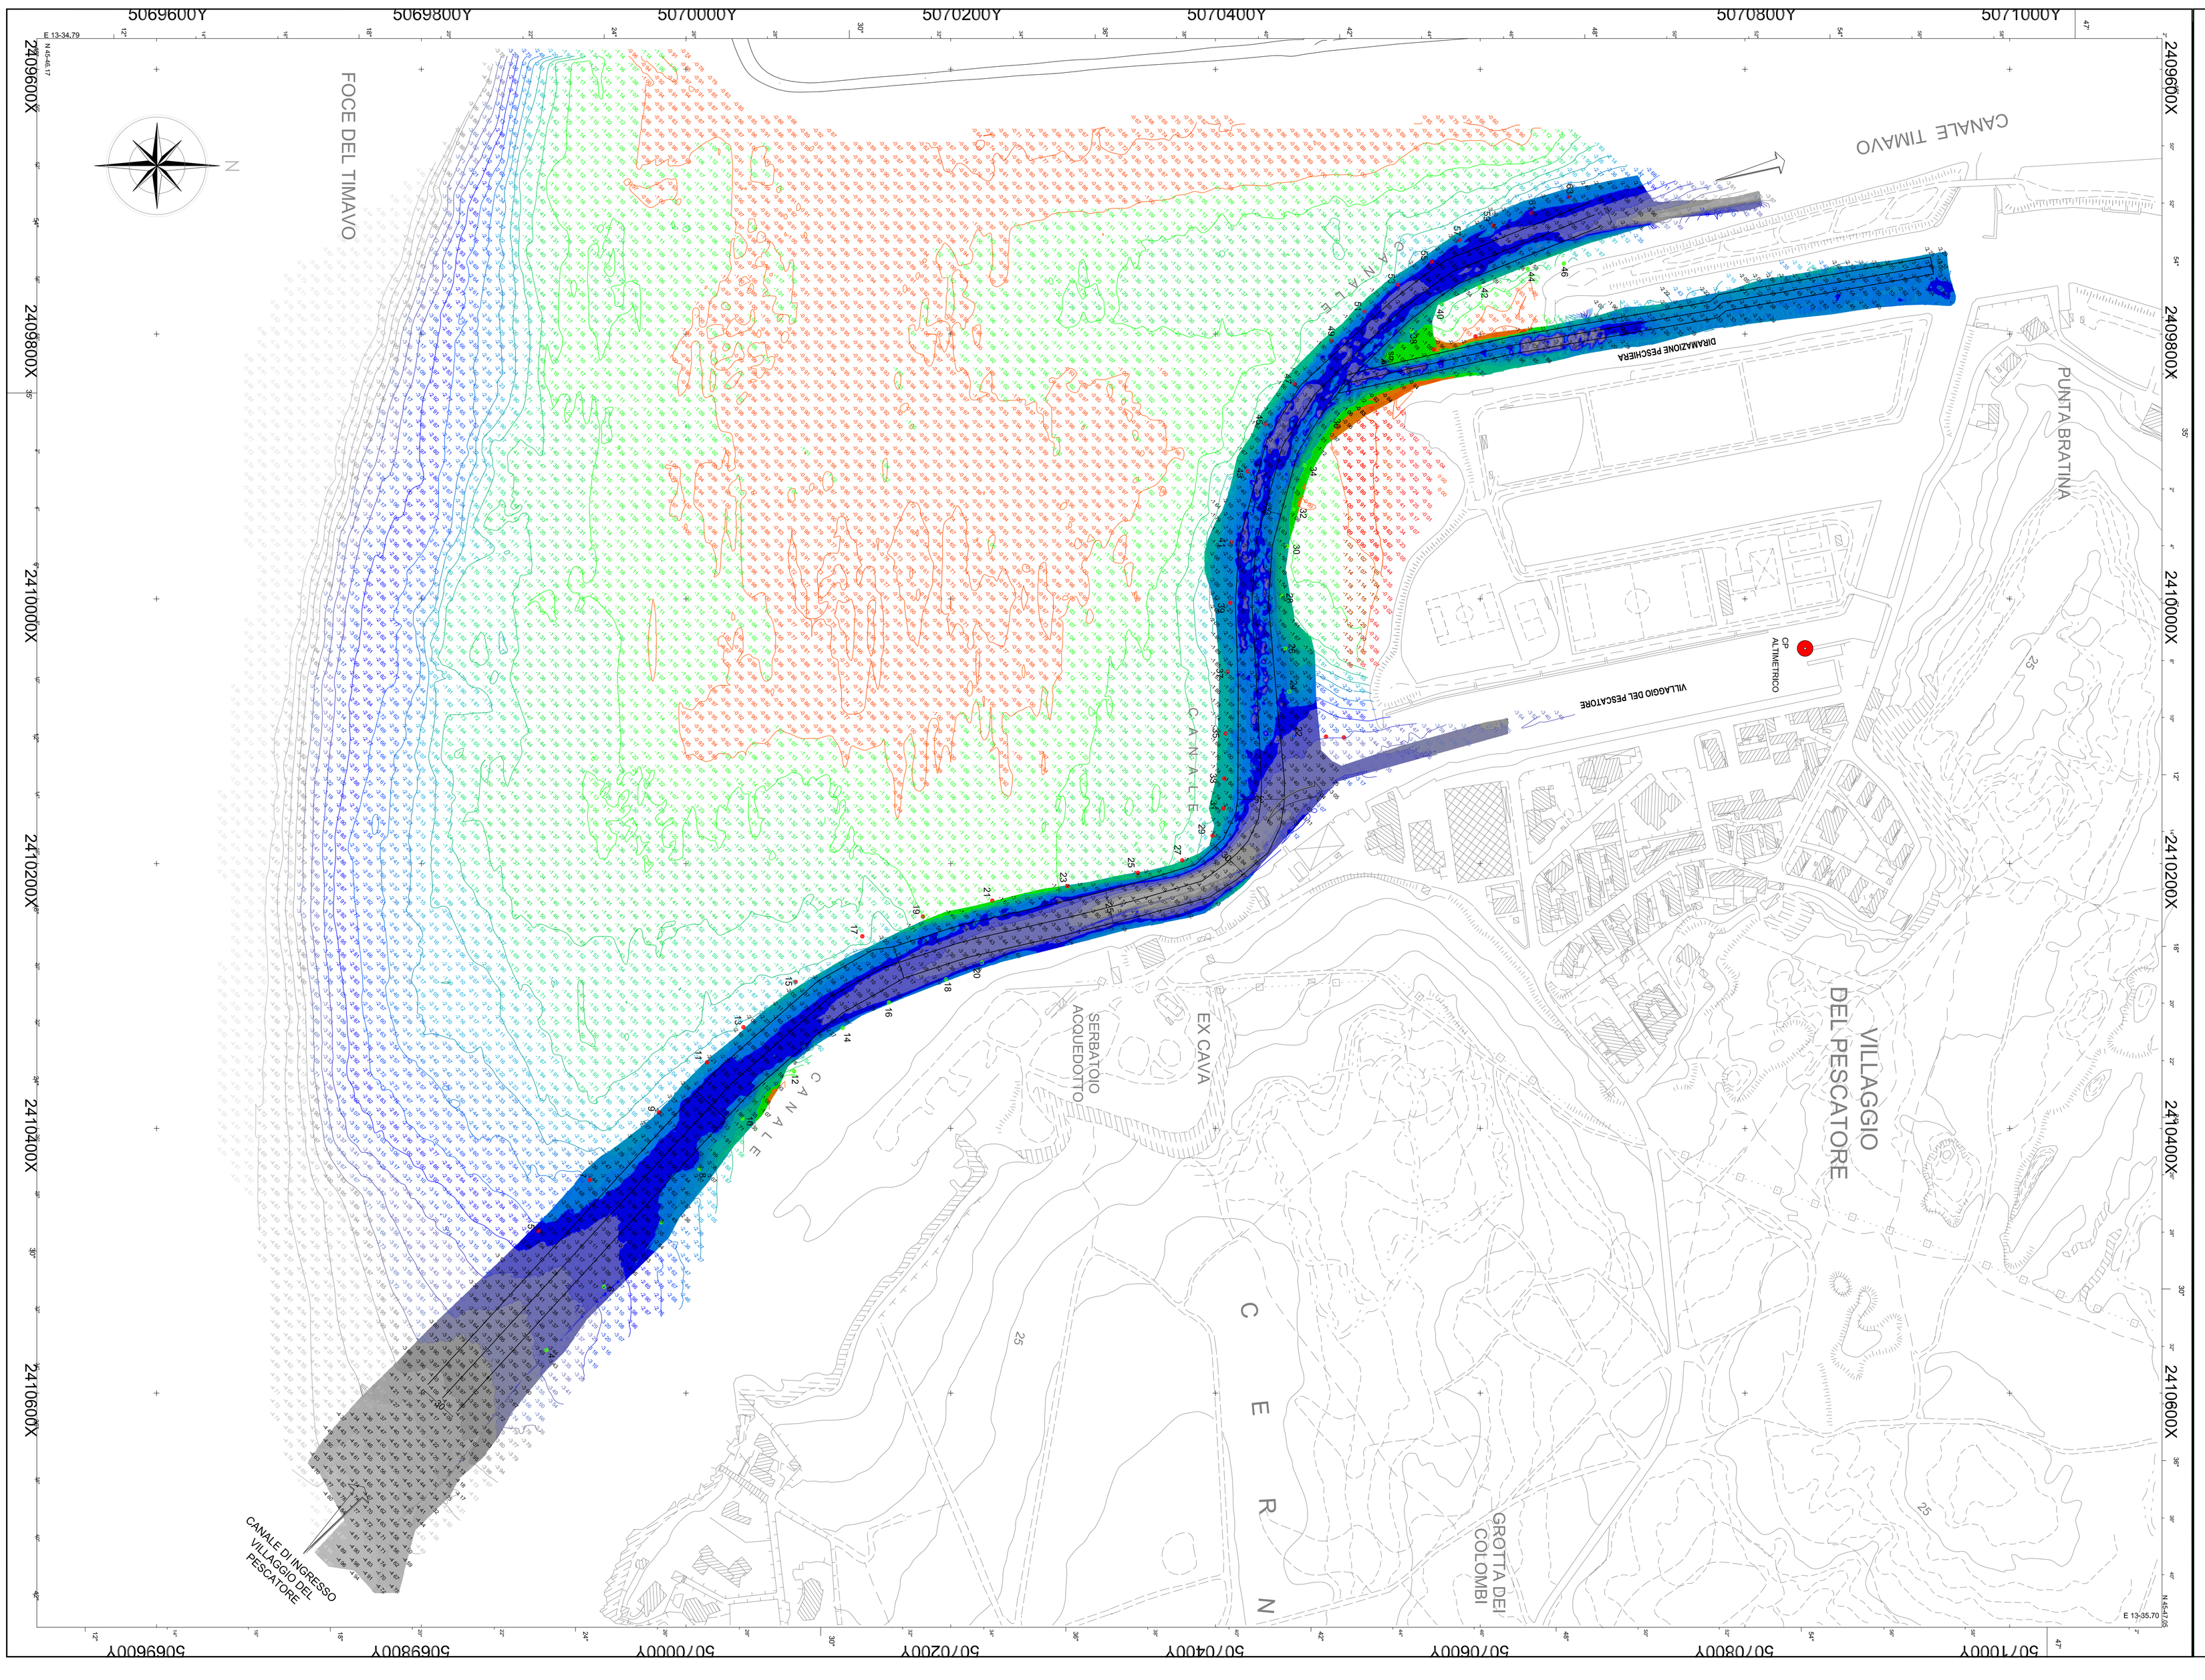

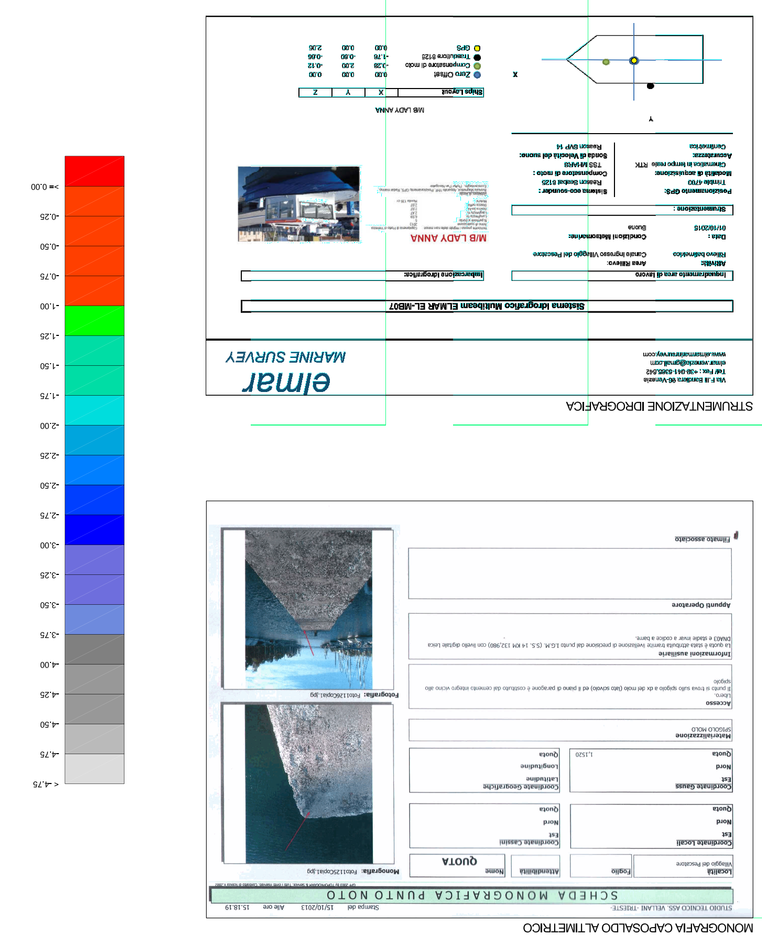

CONSORZIO PER LO SVILUPPO INDUSTRIALE DEL COMUNE DI MONFALCONE

Ente pubblico economico

Codice fiscale 81001290311
Via Bologna 1 - 34074 Monfalcone
Tel. 0481/495411 - fax 0481/495412 - email: cisint@cisint.it

LAVORI DI DRAGAGGIO, MANUTENZIONE ORDINARIA DEI SEGNALAMENTI MARITTIMI LAGUNARI, MANUTENZIONE ORDINARIA SISTEMAZIONE BANCHINE E RIFIORIMENTI DELLE SCOGLIERE DI DIFESA DEGLI APPRODI E PORTI MINORI DI COMPETENZA REGIONALE - AFFIDAMENTO IN DELEGAZIONE AMMINISTRATIVA INTERSOGGETTIVA

OP175 -II^ Annualità

DRAGAGGIO CANALE DI ACCESSO AL VILLAGGIO DEL PESCATORE E DIRAMAZIONE

PROGETTO DEFINITIVO - ESECUTIVO

IL RESPONSABILE DEL PROCEDIMENTO:
Ing. Fabio Pocecco

ASSISTENZA ALLA PROGETTAZIONE:
Ing. Giuseppe Berrelli

RILIEVI BATIMETRICI & ELABORAZIONI GRAFICHE:
ELMAR S.r.L MARINE SURVEY

I PROGETTISTI:
UFFICIO TECNICO CSIM
Ing. Fabio Pocecco

STATO DI FATTO
QUOTE RILIEVO BATIMETRICO MULTI-BEAM/SINGLE-BEAM

CODICE ORIBAL	CODICE CUP	ARCHIVIO	NUMERO ELABORATO	REVISIONE	SCALA
OP 175	E27D12000000002	TECNICO/OPERE/OP175	EG 03	00	1:2000

REVISIONE	DESCRIZIONE	DATA	REDATTO	VERIFICATO	VALIDATO
0	EMISSIONE	gennaio 2017	FPM/ELMAR	FPG	DIR
1					
2					
3					