

CONSORZIO PER LO SVILUPPO INDUSTRIALE DEL COMUNE DI MONTALCONE


Ente pubblico economico
Codice fiscale 61001290311
Via Bologna 1, 34074 Montalcone



ADEGUAMENTO, RINNOVAMENTO E POTENZIAMENTO DELLE ATTREZZATURE E DEI MACCHINARI PER LA MOVIMENTAZIONE MERCICARRI E DELL'ARMAMENTO FERROVIARIO CUP E47E9000030002 OP160

PROGETTO DEFINITIVO		data:	
oggetto: PLANIMETRIA TRACCIATO DA PK 0+000 A PK 3+479		febbraio 2014	
autore: tecnico@op160	formato: PD-T1b	scala: 1:2000	aggiornato:

Comittente:		Consortio per lo Sviluppo Industriale del Comune di Montalcone	
Il Presidente:	Enzo Lorenzon		
Il Direttore:	dott. Giampaolo Fontana		
Il Progettista:	Ing. Fabio Pececco		
Il Collaboratore al progetto:	per ind. Stefano Tuti		
Il Coordinatore per la sicurezza in fase di progettazione:	per ind. Stefano Tuti		

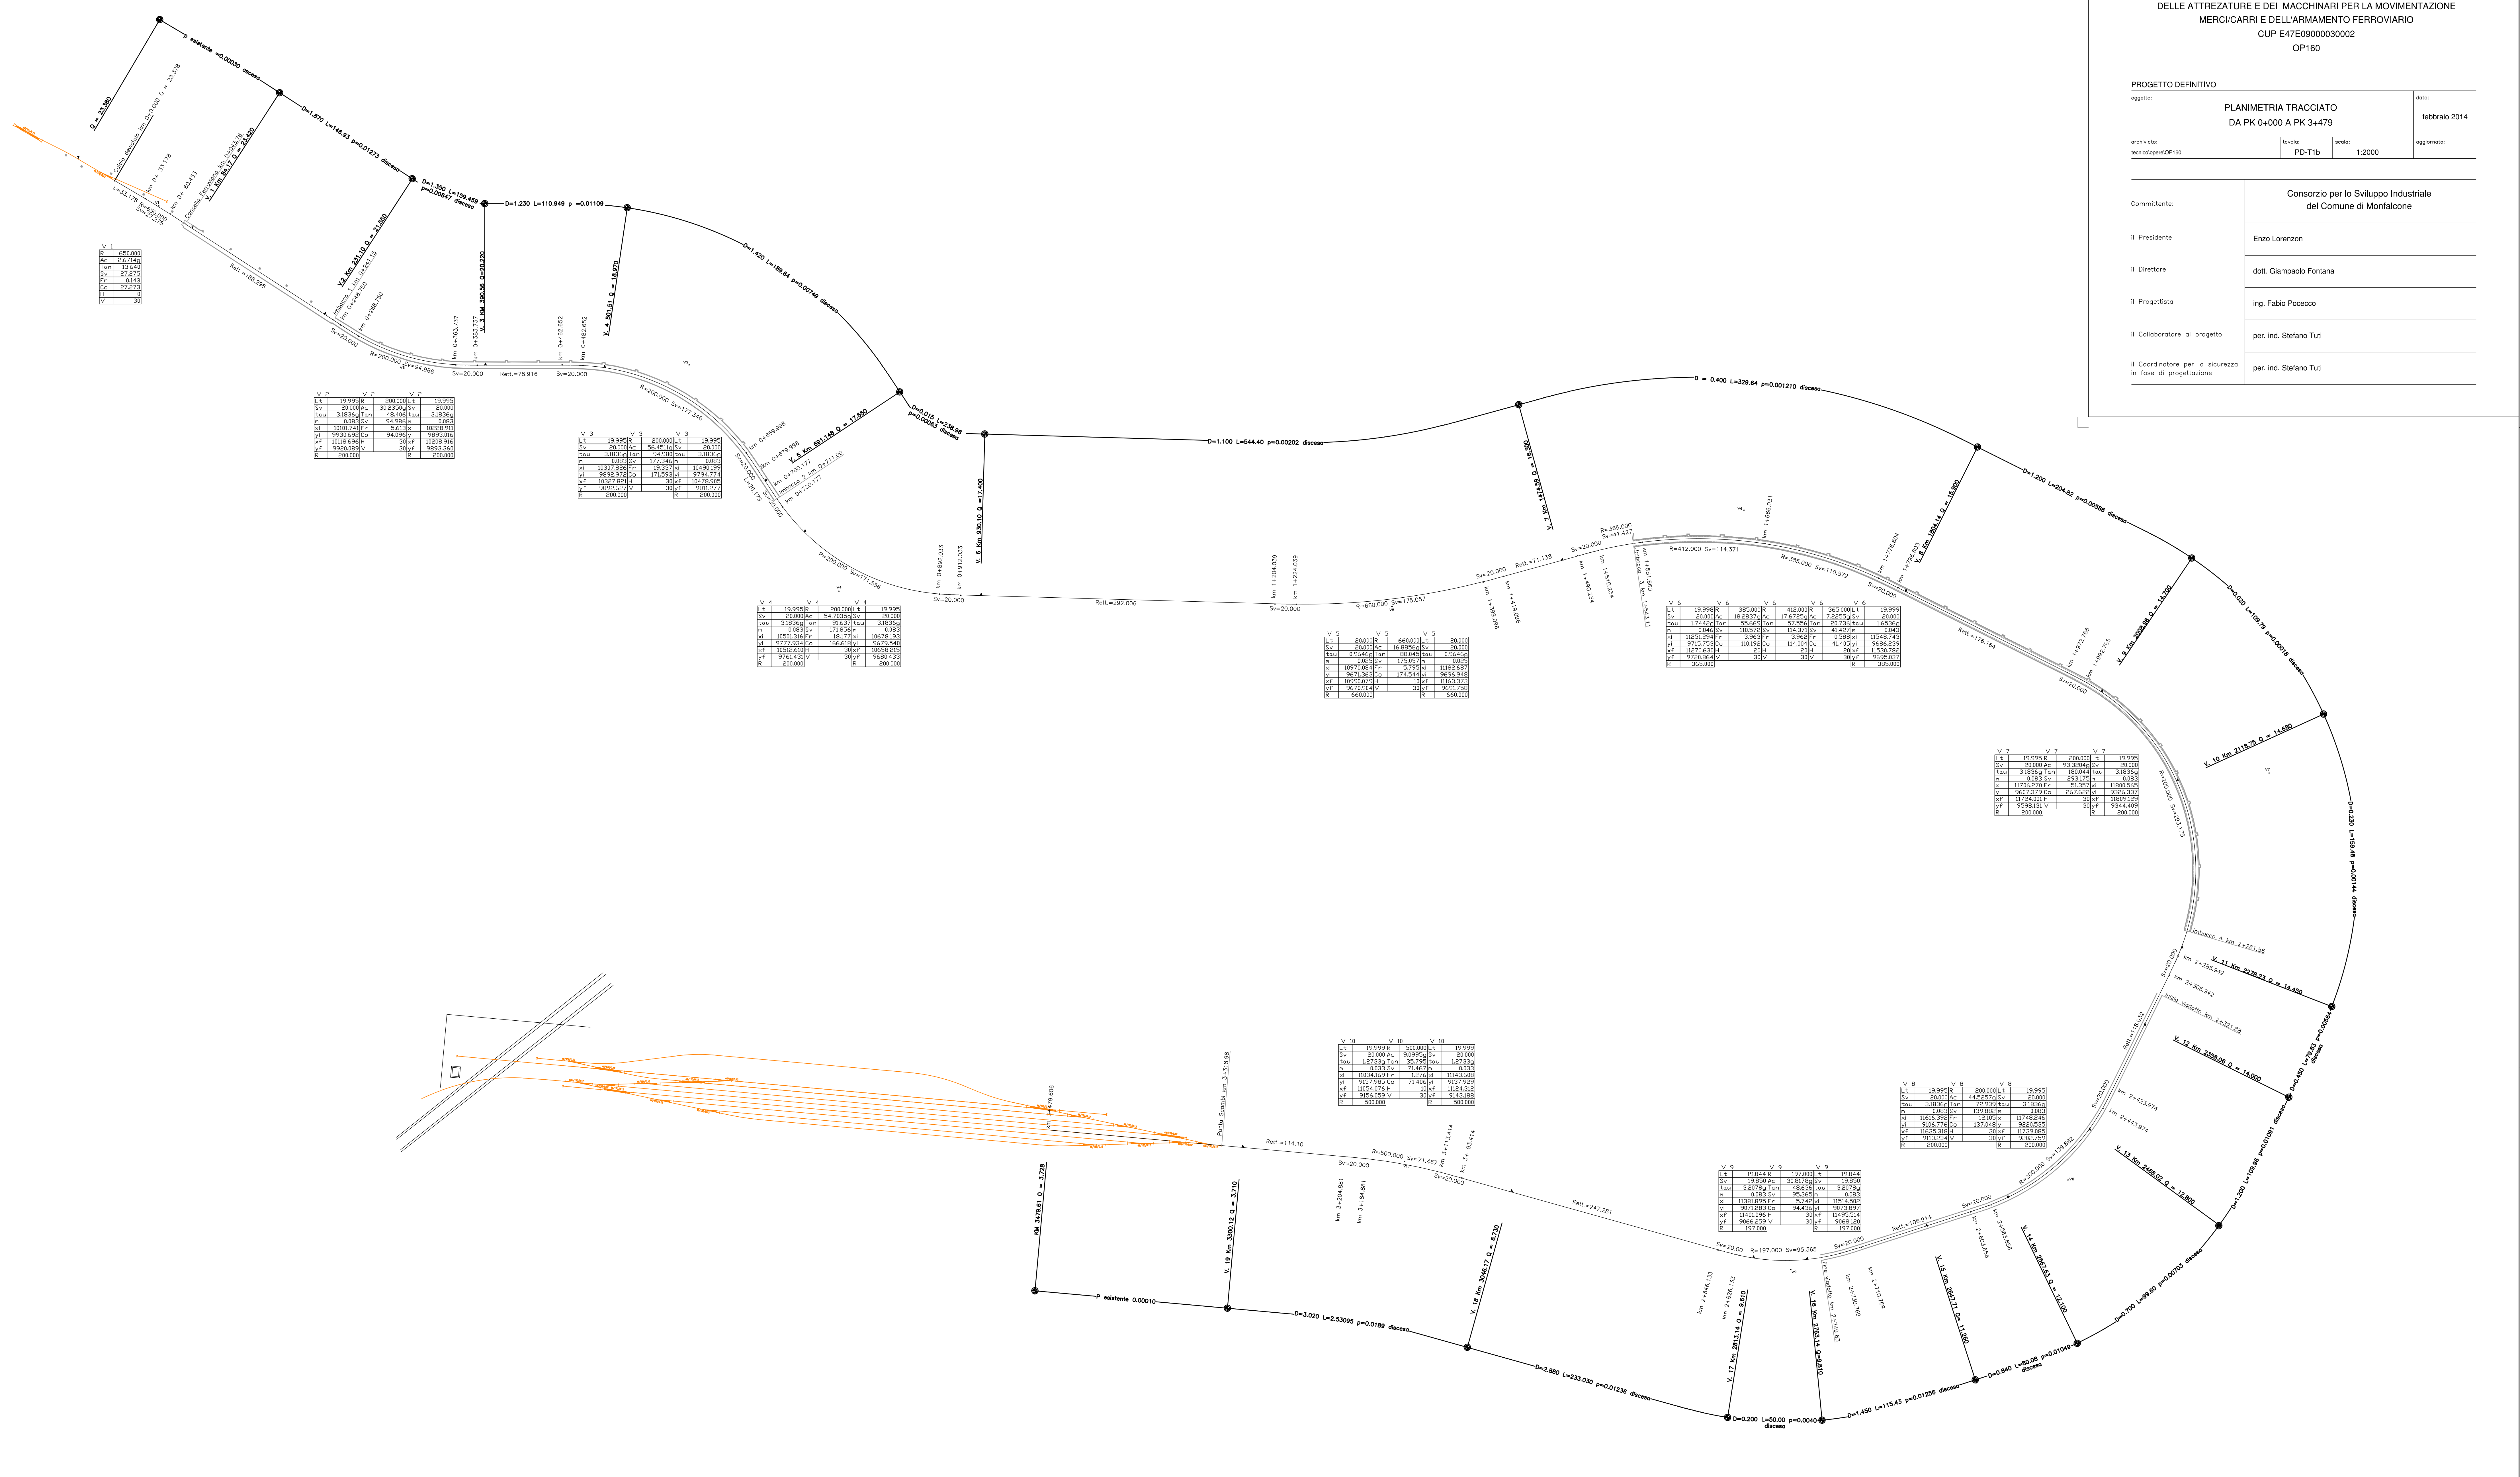










